

Жоспардағы N на плане	Жоспар шегінде жер пайдаланушылардың (меншік иелерінің) атауы Наименование землепользователей (собственников) в границах плана	Аянды, га Площадь, га

Осы актіні Межгосгео РМК ЕМК «Ақмола мемлекеттік жерге
орналастыру институты» жасады

Настоящий акт изготовлен ДГП РГП ГосНИЦзем
«Ақмола мемлекеттік жерге орналастыру институты»

Директор Шалабаев К.М.
17.10.2008 ж. г.



М.П. Осы актіні беру туралы жазба жер учаскесіне меншіктік құқығын, жер
пайдалану құқығын беретін актілер жазылған кітапта N 1337 болып жазылды

Косымша: жоқ
Запись о выдаче настоящего акта произведена в книге записей актов на право
собственности на земельный участок, право землепользования за N 1337

Приложение: нет



Бастығы Нурмуханов Е.Н.
Начальник

Жер учаскесіне құқығын тіркеу туралы белгі
Отметка о регистрации права на земельный участок
03.10.2008 ж. г.



ТҮРАҚТЫ ЖЕР ПАЙДАЛАНУ
ҚҰҚЫҒЫН БЕРЕТІН

АКТ

НА ПРАВО ПОСТОЯННОГО
ЗЕМЛЕПОЛЬЗОВАНИЯ

Жер участкаcінін кадастрлық нөмері: 01-009-004-1247

Жер пайдаланушы: Бұланды аудандық білім бөлімінің жанындағы "Никольск орта мектебі" мемлекеттік мекемесі, Акмола облысы, Бұланды ауданы, Никольское селосы

Жер участкаcіне тұрақты жер пайдалану құқығы

Жер участкаcінің алаңы: 2.8350 га

Жер участкаcіні нысаналы тағайындау: мектеб пайдалану үшін

Жер участкаcіні пайдаланудағы шектүүлер мен ауыртпалықтар: жоқ

Жер участкаcінін бөлінуі: бөлінбейді

Актінің берілу негізі: Никольский селолық аймағы әкімінің 2008 жылғы 15 мамырдағы № 18/ж өкімі

Кадастровый номер земельного участка: 01-009-004-1247

Землепользователь: Государственное учреждение "Никольская средняя школа" при Бұландынском районном отделе образования,

Акмолинская область, Бұландынский район, село Никольское

Право постоянного землепользования на земельный участок

Площадь земельного участка: 2.8350 га

Целевое назначение земельного участка: для обслуживания школы



Ограничения в использовании и обременения земельного участка: нет

Делимость земельного участка: неделимый

Основание выдачи акта: Распоряжение акима Никольского сельского округа от 15 мая 2008 года № 19/0/Д

Жер участкаcінін ЖОСПАРЫ
ПЛАН земельного участка
Учаскесінін орналасқан жері: Қазақстан Республикасы, Акмола облысы, Бұланды ауданы, Никольское селосы
Местоположение участка: Республика Казахстан, Акмолинская область, Бұландынский район, село Никольское

БҰЛАНДЫ АУДАНЫНЫҢ ӨДІЛЕТ БАСҚАРМАСЫ	
Өтініш № <u>2008/11651</u>	Тіркеу ісі № <u>7313</u>
Кадастрлық <u>01-009-004-1247</u>	Тіркелген уақыты <u>30.09.08</u> Тіркелген уақыты <u>12 А</u> (Сағат, минут)
Жылжымайтын мүлік объектісінің мәні жайы <u>с. Никольское</u>	
Тіркеуші (маман) <u>Мамбаев Р.В.</u>	Қолы <u>Мамбаев Р.В.</u>
Бөлім бастығы	Қолы
№ Басшы <u>Оспанов А.А.</u>	Қолы <u>Оспанов А.А.</u>

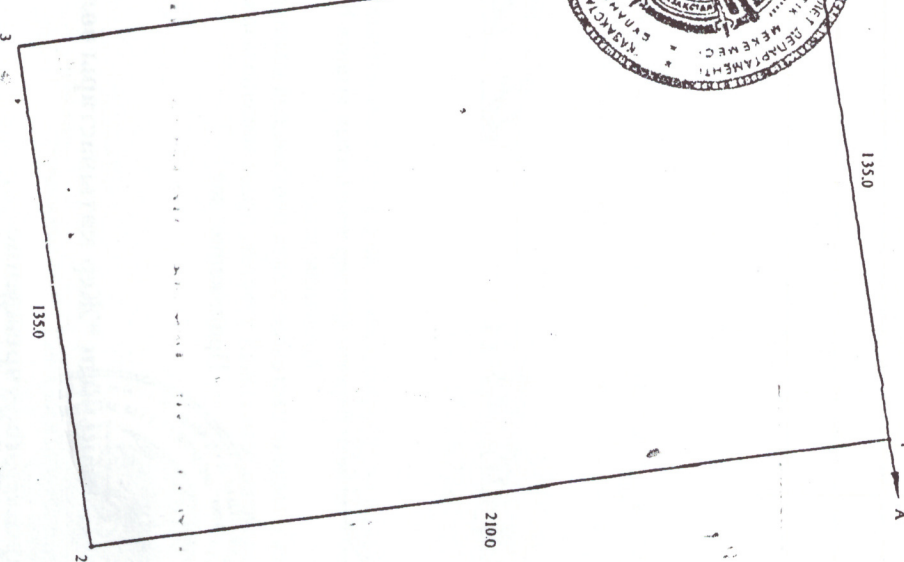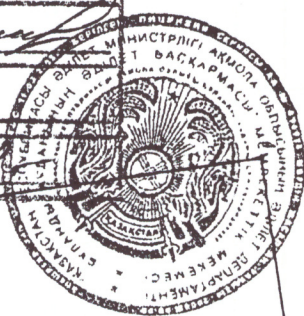

Шектеу тізімдерінің сипаты
От А до А земли Никольского с/о

МАСШТАБ 1 : 2000

Описание смежеств
От А до А земли Никольского с/о



2008